

Dátum: 21. AUG. 2023

Jednacie číslo: 1193

Referent:

FAKTÚRA č. 233182598

MICHLOVSKÝ, spol. s r. o.
Letná 796/9
921 01 Piešťany

IČO: 36230537
DIČ: 2020169723
IČ DPH: SK2020169723

Okresný súd Trnava, Oddiel: Sro, Číslo vložky č. 11293/T

Odberateľ:

METRO Bratislava

Primaciálne nám.1
811 01 Bratislava

Bankové spojenie: Slovenská sporiteľňa, a.s.

IBAN: SK1309000000000280535797

BIC CODE: GIBASKBX

Spôsob úhrady: Prevodný príkaz

Konštantný symbol: 0308

Variabilný symbol: 233182598

Dátum splatnosti: 04.09.2023

Dátum daňovej povinnosti: 21.08.2023

(dodanie tovaru/služby; prijatie platby)

Dátum vyhotovenia: 21.08.2023

Číslo zmluvy:

Vaša objednávka č.:

IČO: 35732881 DIČ: 2020268910

IČ DPH: SK2020268910



Fakturujeme Vám na základe objednávky vyjadrenie o existencii na stavebnú akciu:

Ba-PetržalkaCyklotrasa O4-4 prístavný most- Nám.Hraničiarov-Rusovská cesta

Pol.	Špecifikácia Názov	Množstvo	MJ	Cena za MJ	Celková cena bez DPH	DPH [%]	Celková cena s DPH
01	Cena vyjadrenia	1	ks	17,50	17,50	20	21,00
Spolu:							21,00
Celková suma k úhrade:					[EUR]		21,00

Rekapitulácia DPH: [€]	Sadzba	Základ dane	Daň	Cena s daňou
	0 %	0,00	0,00	0,00
	20 %	17,50	3,50	21,00
		17,50	3,50	21,00

MICHLOVSKÝ, spol. s r. o.
Letná 796/9, 921 01 Piešťany
IČO: 36230537 IČ DPH: SK 2020169723
0220S Trnava, oddiel Sro, vložka č. 11293/T

Vyhotovil: Vladislav Husák
Telefón: 0907 747 923

Spracované v informačnom systéme SPIN od Asseco Solutions.

**ŽIADOSŤ / OBJEDNÁVKA / VYJADRENIA O EXISTENCII PODZEMNÝCH
TELEKOMUNIKAČNÝCH ZARIADENÍ
PREVÁDZKOVATEĽA - ORANGE SLOVENSKO a.s.**

BA-2887 2023

Firma: METRO Bratislava a.s.
Meno: Plančík Ján
Adresa: Muchovo námestie 12, 852 71 Bratislava
telefón: 0948 /957447
e-mail: jan.plancik@metroba.sk

MICHLOVSKÝ, spol. s r. o.
UC 1 - údržbové centrum Piešťany
Tomáš Belanský, 0908/945 130
Letná 796/9, 921 01 Piešťany
tel.: 033/77 320 32
e-mail: michlovsky.pn@michlovsky.sk

IČO : 35 732 881

IČO : 36230537

DIČ :

DIČ : 2020169723

DIČ DPH :

DIČ DPH : SK 2020169723

žiadateľ / objednávateľ

správca PTZ Orange Slovensko, a.s.

Adresa na doručenie :

Objednávka číslo : BA-2887 2023 PN

Na základe objednávky žiadam o vydanie vyjadrenia o existencii podzemných telekomunikačných zariadení (PTZ) na stavebné práce*

Názov stavebnej akcie - označenie prác:

Cyklotrasa O4-4 prístavný most- Nám.Hraničiarov-Rusovská cesta

Presné miesto vykonávania prác a katastrálne územie:

Ba-Petržalka

parcelné číslo:

Pre vymedzenie rozsahu prác, ktorými môžu byť PTZ dotknuté

a/* príkladám situačný výkres stavebnej akcie č.:

v mierke

vyhotovený v rámci projektu s názvom

projektantom

b/* ohraničujem miesto konania prác (kde sa nevypracováva projektová dokumentácia) takto:

Podľa prílohy


Vyjadrenie požadujem na účely:

Zistenie IS

Žiadateľ:

Plančík Ján

správca PTZ:

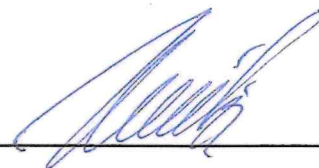

MICHLOVSKÝ, spol. s r.o.

Letná 796/9, 921 01 Piešťany

IČO:36 230 537 IČ DPH:SK 2020169723

V Piešťanoch dňa:

18.8.2023

Pečiatka:

Poradové číslo:

BA-2887 2023

Vybavuje: p. Husák , tel.: 0907/747 923, v Piešťanoch
p. Belanský , tel.: 0908/945 130, v Piešťanoch

dňa: 18.8.2023

Stavebná akcia : Cyklotrasa O4-4 prístavný most- Nám.Hraničiarov-Rusovská cesta

Miesto, kat. územie: Ba-Petržalka

p.č.:

Účel: Zistenie IS, ÚR, SP

dôjde

ku stretnutiu PTZ prevádzkovateľa Orange Slovensko a.s. Metodova 8, 821 08 Bratislava.
Existujúce PTZ sú chránené ochranným pásomom. V káblovej ryhe sú uložené HDPE trubky, optické káble a spojky rôznej funkčnosti. Údaje o technickom stave a počte HDPE poskytneme po zdôvodnenej potrebe pri vytýčení trasy.

Pri projektovaní stavieb dodržať priestorovú normu STN 736005 a ustanovenia zákona o elektronických komunikáciach č. 452/2021 Z.z. o ochrane sietí a zariadení. Pri krížení sietí, tesných súbehoch, pri budovaní nových komunikácií a spevnených plôch pokiaľ nedochádza k prekládke, optickú trasu mechanicky chrániť žlabovaním. Všetky vynutené práce výstavbou na ochrane TKZ a prekládky trasy riešiť samostatným projektom odsúhlaseným správcou PTZ Orange Slovensko a.s.. **Mechanická ochrana a prekládka budú realizovné v plnej výške na náklady investora. Realizáciu prekládky PTZ Orange vykoná na základe územného rozhodnutia a "Zmluvy o preložke" so spoločnosťou Orange Slovensko a.s. ním poverená servisná organizácia.** Zahájenie stavebných prác v ochrannom pásme optickej trasy oznámiť správcovi PTZ.

Upozorňujeme, že :

1/ vo Vašom záujmovom území, resp. v trasách Orange Slovensko a.s., sa môžu nachádzať TKZ iných prevádzkovateľov
2/ rádiokomunikačné stavby Orange Slovensko a el. pripojky ku nim, nie sú predmetom tohto vyjadrenia

Ďalej, pri akýchkoľvek prácach, ktorými môžu byť ohrozené alebo poškodené PTZ, ste povinný vykonať všetky objektívne účinné ochranné opatrenia najmä tým, že zabezpečíte:

- pred začatím zemných prác **vytýčenie** a vyznačenie polohy PTZ priamo na povrchu terénu, objednať u správcu PTZ / vyznačenie podzemnej optickej trasy si prevedie objednatel' farbou, alebo kolíkmi /
- preukázateľne oboznámiť pracovníkov vykonávajúcich zemné práce, s vytýčenou a vyznačenou polohou PTZ, upozorniť na možnú polohovú odchýlku vytýčenia +, - 30 cm od skutočného uloženia, aby pri prácach v miestach výskytu optických vedení a zariadení pracovali s največšou opatnosťou a bezpodmienečne nepoužívali nevhodné náradie a hĺbiace stroje v ochrannom pásme od vyznačenej polohy PTZ
- dodržanie zákazu prechádzania ťažkými vozidlami, kým sa nevykoná ochrana proti mechanickému poškodeniu
- nad optickou trasou dodržanie zákazu skládok a budovania zariadení, ktoré by znemožňovali prístup k PTZ
- vyžiadať si súhlas prevádzkovateľa a správcu pri zmene nivelety nad trasou PTZ v ochrannom pásme
- aby odkryté časti PTZ boli riadne zabezpečené proti prevysu, ohrozeniu a poškodeniu nepovolnou osobou
- pred záhrom previesť zhutnenie zeminy pod a nad HDPE trasou, obnoviť krytie a značenie (zákrytové dosky, fólia, markery)
- aby bezodkladne oznámili každé poškodenie PTZ na tel. Číslo 033 / 77 320 32 , mob. 0907 721 378
- je nutné preveriť výškové a stranové uloženie PTZ ručnými sondami (vzhľadom na to, že nezodpovedáme za zmeny priestorového uloženia PTZ vykonané bez nášho vedomia),
- pred záhrom obnažených miest PTZ prizvať pracovníka servisu ku kontrole o nepoškodení trasy
- ďalšie podmienky prevádzkovateľa a správcu PTZ :

Nedodržanie podmienok ochrany verejnoprospešného zariadenia PTZ je porušením právnej povinnosti podľa §23 zákona č. 452/2021 a TZ. Toto vyjadrenie platí len v rozsahu nami overenej dokumentácie a pre rozsah prác vyznačených, alebo vymedzených v časti I. tohoto tlačiva. Vyjadrenie stráca platnosť dole uvedeným dátumom.

Vytýčenie vedenia verejnej elektronickej komunikačnej siete vykoná spoločnosť Orange Slovensko a.s. na základe vyjadrenia a objednávky do 3 týždňov od jej doručenia. Na objednávke **uved'te číslo vyjadrenia o existencii PTZ.**

Polohu TKZ posúdil a do predložených podkladov zakreslil:

Husák

kniha plánov :

list č. :

kniha plánov :

list č. :

kniha plánov :

list č. :

PTZ sú v dotknutom území zakreslené len **orientačne**. Za zakreslenie všetkých existujúcich PTZ do projektovej dokumentácie však podľa § 21 ods. 12 zákona č. 452/2021 Z.z. o elektronických komunikáciach zodpovedá projektant !

MICHLOVSKÝ, spol. s r.o.

Letná 796/9, 921 01 Piešťany


IČO:36 230 537 IČ DPH:SK 2020169723

18.2.2024

Za správcu PTZ

Toto vyjadrenie stráca platnosť !

V záujm. m. území sa **NACHÁDZAJU**
 podzemné optické trasy a zariadenia spol.
ORANČE SLOVENSKO, a.s.
 Informatívny zákrés, platnosť 6 mesiacov.
 O vytyčenie požiadať správcu TKZ:
 Michalovsky spoj.s r.o., Lemá 796/9, 921 01 Píšťany
 UC 1, tel.: 033 77 320 32, 0908 945 130
 V Piešťanoch: *J.Š. 2027*

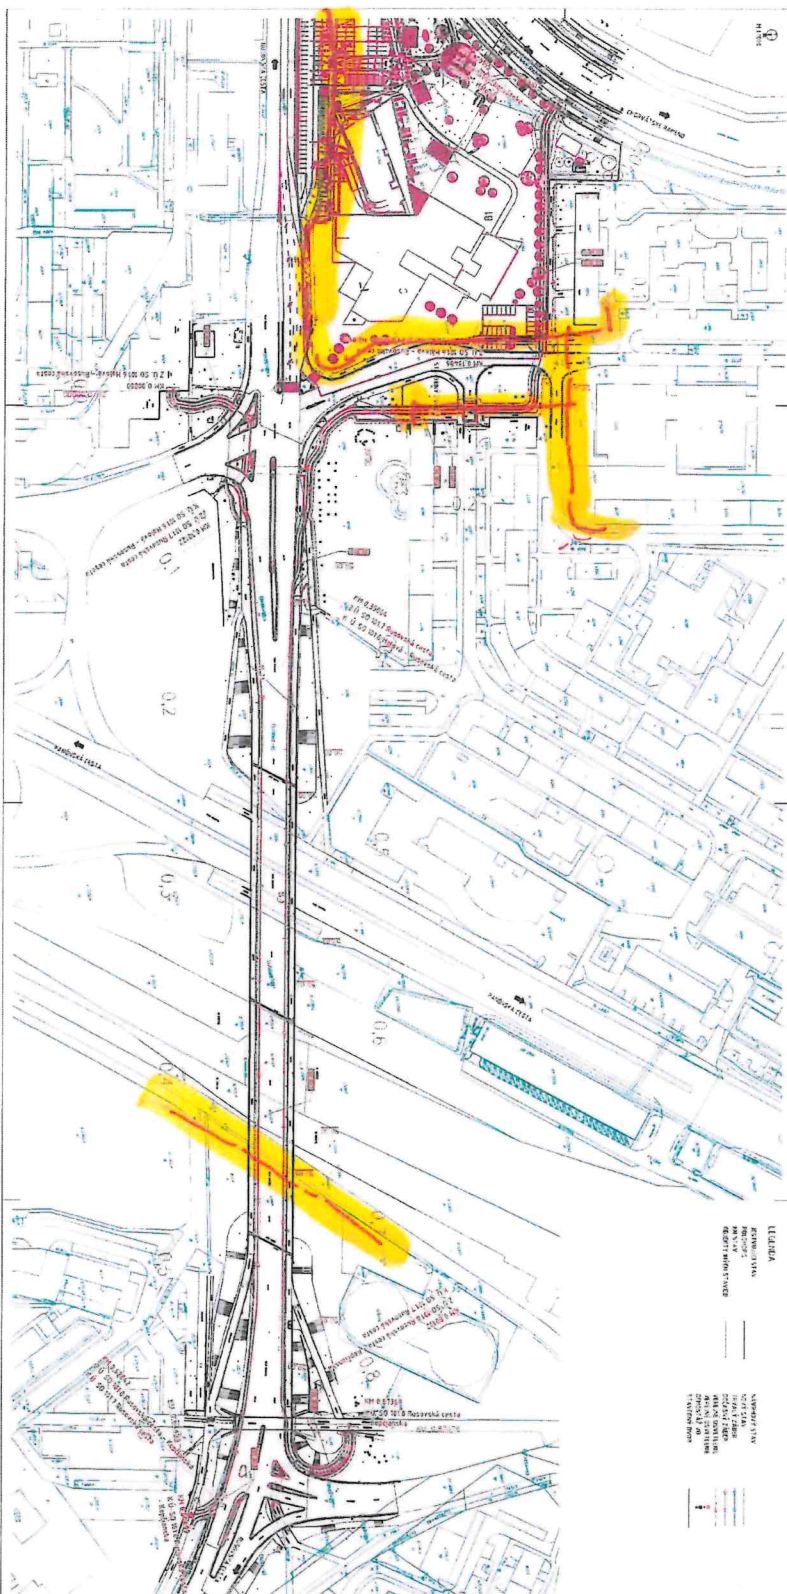

LEGENDA

KRYTOUŠTVA
 OPTICKÁ TRASA
 OPTICKÝ KANÁL
 OPTICKÝ KANÁL V ZEMNOM KÁBLI

VÝŠKOVÝ ÚKLON
 VÝŠKOVÝ ÚKLON
 VÝŠKOVÝ ÚKLON
 VÝŠKOVÝ ÚKLON

29 301 Prieťahová sieť
 29 302 Prieťahová sieť
Projekčná firma: **ORANČE SLOVENSKO, a.s.**

Objekt: **Cyklusová DL - 6. okruh, úseň Príslavný most - Námestie Hrdinárov - Ruňovská cesta**

Objektívny kód: **024**

Príloha: **D - VÝKRESY**


Príloha číslo: **024**

Príloha dátum: **2027**

Príloha číslo: **024**

Príloha dátum: **2027**

V záujmovom území so **NACHÁDZAJU**
 podzemné optické trasy a zariadenia spol.
ORANGE SLOVENSKO, a.s.
 Informatívny zákras, platnosť 6 mesiacov.
 O vytýčení požiadaf správcu TKZ:
 Michlovský spol.s r.o., Letná 796/9, 921 01 Piesťany
 UC 1, tel.: 033 77 320 32, 0908 945 130
 V Piesťanoch dňa: *21.8.2003*

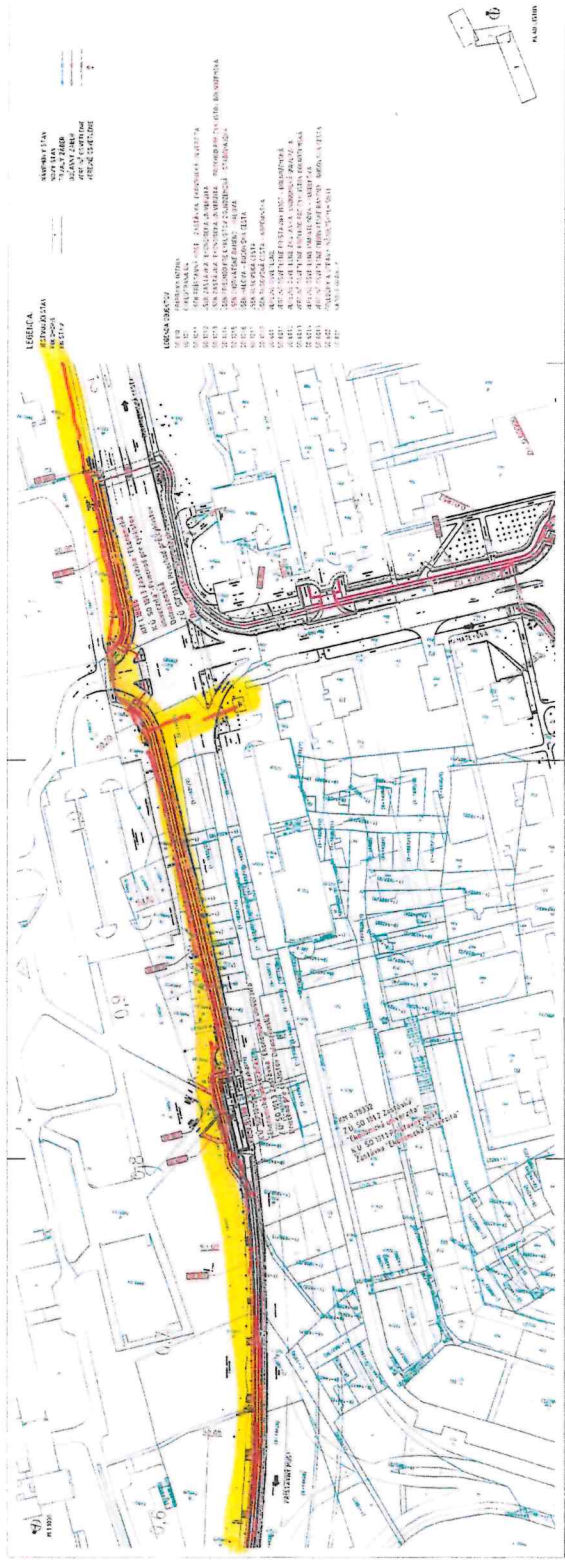

PROJEKT

ORANGE SLOVENSKO, a.s.

PROJEKT

Cydlotrasa D4 - 4. okruh, úsek Prístavový most -
 Námestie Hrančiarov - Rusovská cesta

PROJEKTANT

Ing. Jozef Krištin, 170032

Objekt

D - VÝHREŠY

Stupeň Čistonavy

1:1000

Číslo listu

022

