

Dátum: 27. SEP. 2021

Jednacie číslo: 67D

Referent:

325721

Faktúra 20210027



DODÁVATEĽ

Envilution s. r. o.

Jána Klempu 620/39

91921 Zeleneč

SLOVENSKO

IČO: 52 228 517

DIČ: 2120991345

Nie je platiteľ DPH

Telefón: 0918 893 973

E-mail: envilution@envilution.sk

Web: www.envilution.sk

Vystavil: RNDr. Michal Dubovský, PhD.

ODBERATEĽ

METRO Bratislava a.s.

Ing. Matúš Močáry

Primaciálne nám. 1

811 01 Bratislava

Slovensko

IČO: 35732881

DIČ: 2020268910

IČ DPH: SK2020268910



PAY by square



Dátum vystavenia Dátum dodania Dátum splatnosti
23.09.2021 **23.09.2021** **11.10.2021**

IBAN
SK60 0900 0000 0051 5783 1139

SWIFT
GIBASKBX

VS
20210027

Suma na úhradu
480,00 EUR

Spôsob úhrady
Bankový prevod

Spôsob dodania
Poštová zásielka

Číslo objednávky
ObjMB071

Dendrologický posudok - Vnútroblok Banšelová

Č.	Názov položky	Počet	MJ	Jedn. cena	Cena spolu
1.	Terénne práce	1,00		200,00	200,00
2.	Odborné práce	1,00		130,00	130,00
3.	Grafické práce a prílohy	1,00		100,00	100,00
4.	Tlač	1,00		50,00	50,00

Celkom

EUR 480,00

Pečiatka a podpis

Zapísaný v obchodnom registri - Vložka číslo: 44277/T

Vytvorené aplikáciou www.ikros.sk



METRO Bratislava a.s.

Primaciálne námestie č. 1

811 01 Bratislava

Poštová adresa: Muchovo námestie č. 12, 852 71 Bratislava

Envilution s.r.o.
Jána Klempu 620/39
Zeleneč 919 21

IČO: 52 228 517

Váš list značky/zo dňa:	Naša značka: 387/06.09.2021 ObjMB071	Vybavuje: Ing. Matúš Močáry 0948 116 956	Dátum: 06.09.2021
-------------------------	--	--	----------------------

Vec Objednávka - Dendrologický posudok Vnútroblok Banšelová

Na základe cenovej ponuky zo dňa 02.09.2021 si u Vás objednávame:

Dendrologický posudok Vnútroblok Banšelova. (Dopracovanie prieskumu na území v okolí Terchovskej)

Miesto dodania predmetu zákazky: METRO Bratislava a.s.
Muchovo nám. 12
852 71 Bratislava

Lehota na dodanie zákazky 14 dní od zadania objednávky a poskytnutia podkladov.


Cena celkom: 480 €

Neoddeliteľnou súčasťou objednávky je príloha – Podmienky spoločnosti METRO Bratislava a.s., Primaciálne námestie 1, 811 01 Bratislava pre realizáciu zakaziek na základe objednávky.

Príloha: Situácia_Banselova_vnutroblok

S pozdravom

JUDr. Zuzana Kolláriková
predsedníčka predstavenstva

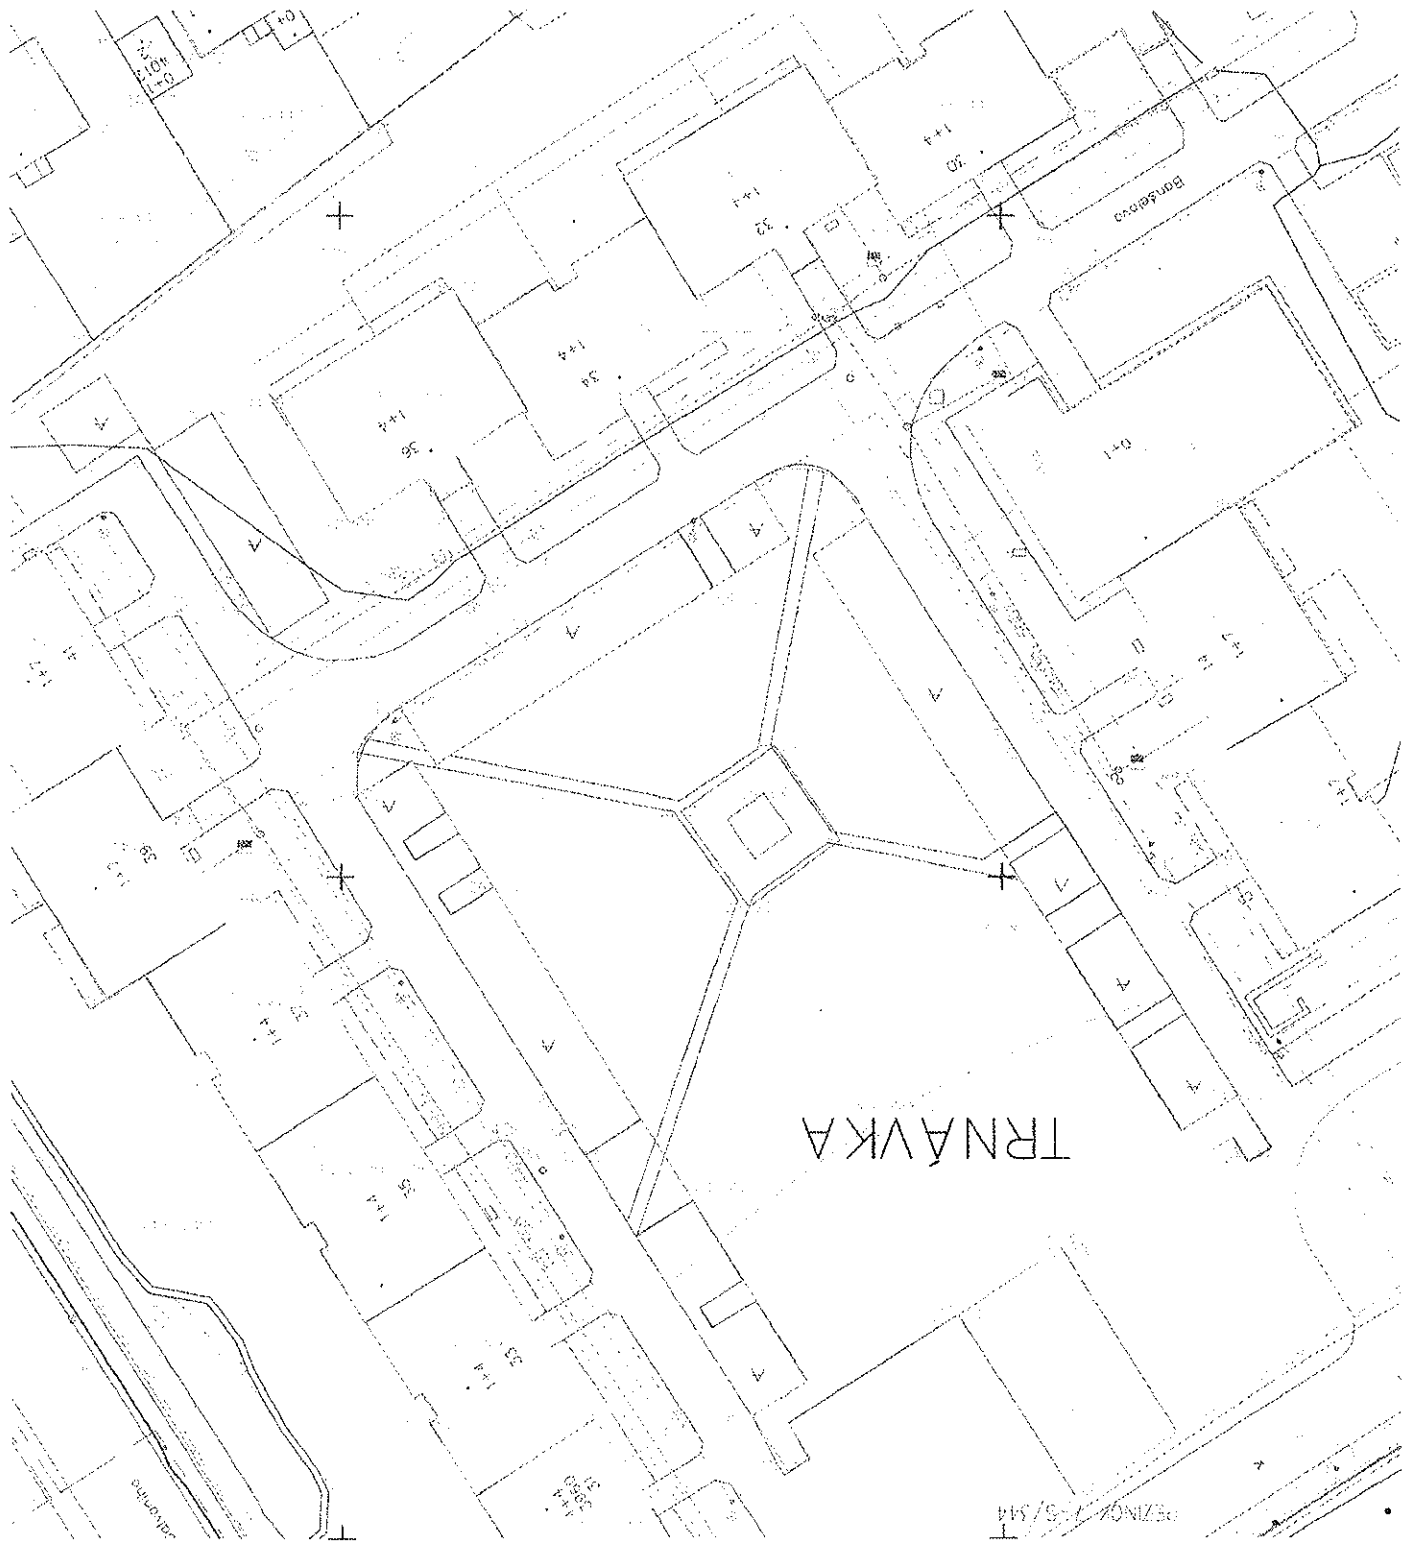

TRNÁVKA

1:500 S/144