

DODATOK č. 5
K zmluve o prenájme nehnuteľnosti za účelom umiestnenia reklamných
zariadení zo dňa 01.01.2008

uzatvorenej podľa ustanovenia paragrafu 633 a nasl. zákona č. 40/1964 Zb
Občianskeho zákonníka v znení zmien a doplnkov medzi:

METRO Bratislava, a.s., Primaciálne nám. č.1 811 01 Bratislava
Poštová adresa: Muchovo nám. 12, 852 71 Bratislava
Zastúpená: Ing. Peter Ivan, predseda predstavenstva
JUDr. Sláka Kukučková, podpredseda predstavenstva
zapísaná v OR OS Bratislava I oddiel: Sa, vložka číslo: 1575/B
Tel.: 02/ 67201111 Fax: 02/ 67201120
Bank. spojenie: ČSOB, a.s., č. ú: 4008094126/7500
IČO: 35732881 IČ DPH: SK 2020268910

(ďalej iba prenajímateľ)

a

ISPA, spol. s r.o., Kopčianska 92, 851 01 Bratislava 5
Zastúpená: Ing. Marián Patoprstý, konateľ
zapísaná v OR OS Bratislava I oddiel: Sro, vložka číslo: 3171/B
Tel.: 02/ 6820 7501 Fax: 02/ 6820 7556
e-mail: ispa@ispa.sk
Bank. spojenie: Tatra Banka a.s., Bratislava, č. ú: 2624042048/1100
IČO: 31328717 IČ DPH: SK 2020300777

(ďalej iba nájomca)

(Prenajímateľ a Nájomca spoločne len „Zmluvné strany“ a jednotlivito len „Zmluvná strana“)

Čl. 1
Úvodné ustanovenie

- 1.1. Zmluvné strany uzatvorili dňa 1.1.2008 zmluvu o nájme (ďalej len „Zmluva“). Na základe Zmluvy Prenajímateľ prenechal Nájomcovi do užívania časť pozemku tak ako je špecifikované v bode I. Zmluvy za účelom osadenia 7 ks reklamných zariadení typu billboard s rozmermi výlebovej plochy 5,1x2,4 m
- 1.2. Zmluvné strany sa dohodli, že týmto Dodatkom č. 5 sa Zmluva mení v rozsahu ako je uvedené v článku 2 tohto Dodatku.

Čl. 2
Ustanovenie bodu I. Predmet zmluvy sa bod I.1 mení a nahrádza nasledovným znením.

„ I.1 Touto zmluvou prenecháva prenajímateľ nájomcovi do užívania časti pozemkov nachádzajúcich sa:

- 1/ v kat. území Staré mesto, zapísané na LV č. 7362 v prospech METRO Bratislava a.s. parc.číslo 9134/121, 9120/54

Za účelom umiestnenia reklamných zariadení typu billboard nasledovne:

- Na pozemku 9134/121
 - Billboard s dvoma reklamnými plochami, každý 5,1x2,4m o celkovom počte 2ks, jestvujúce
- Na pozemku 9120/54
 - Billboard s jednou reklamnou plochou, každý 5,1x2,4m o celkovom počte 2ks, presunuté bližšie k ulici Mlynské Nivy.

Nákres umiestnenia reklamných zariadení tvorí neoddeliteľnú súčasť tohto Dodatku.“

Čl. 3

Spoločné a záverečné ustanovenia

- 3.1. Tento Dodatok nadobúda platnosť dňom jeho podpisu obidvoma Zmluvnými stranami a účinnosť 1.1.2014 a je neoddeliteľnou súčasťou Zmluvy, Ustanovenia Zmluvy v znení jej zmien a dodatkov, ktoré nie sú týmto Dodatkom priamo zmenené, ostávajú naďalej platné a účinné.
- 3.2. Dodatok je vyhotovený v štyroch rovnopisoch, dva pre Prenajímateľa a dva pre Nájomcu.
- 3.3. Zmluvné strany si tento Dodatok prečítali, jeho obsahu porozumeli, a na znak toho, že obsah tohto Dodatku zodpovedá ich skutočnej a slobodnej vôli, ho podpísali.

V Bratislave, dňa 12. 11. 2013

V Bratislave, dňa 12. NOV. 2013

Prenajímateľ:

Nájomca:

.....
METRO Bratislava, a.s.
 Ing. Peter Ivan
 Predseda predstavenstva


.....
ISPA, spol. s r.o.
 Marián Patoprstý
 konateľ

.....
METRO Bratislava, a.s.
 JUDr. Slávka Kukučková
 podpredseda predstavenstva


GKÚ Bratislava
Informatívna kópia z mapy
Vytvorené cez katastrálny portál

18. septembra 2013 11:12

Okres: Bratislava I
Obec: BA-m.č. STARÉ MESTO
Katastrálne územie: Staré Mesto

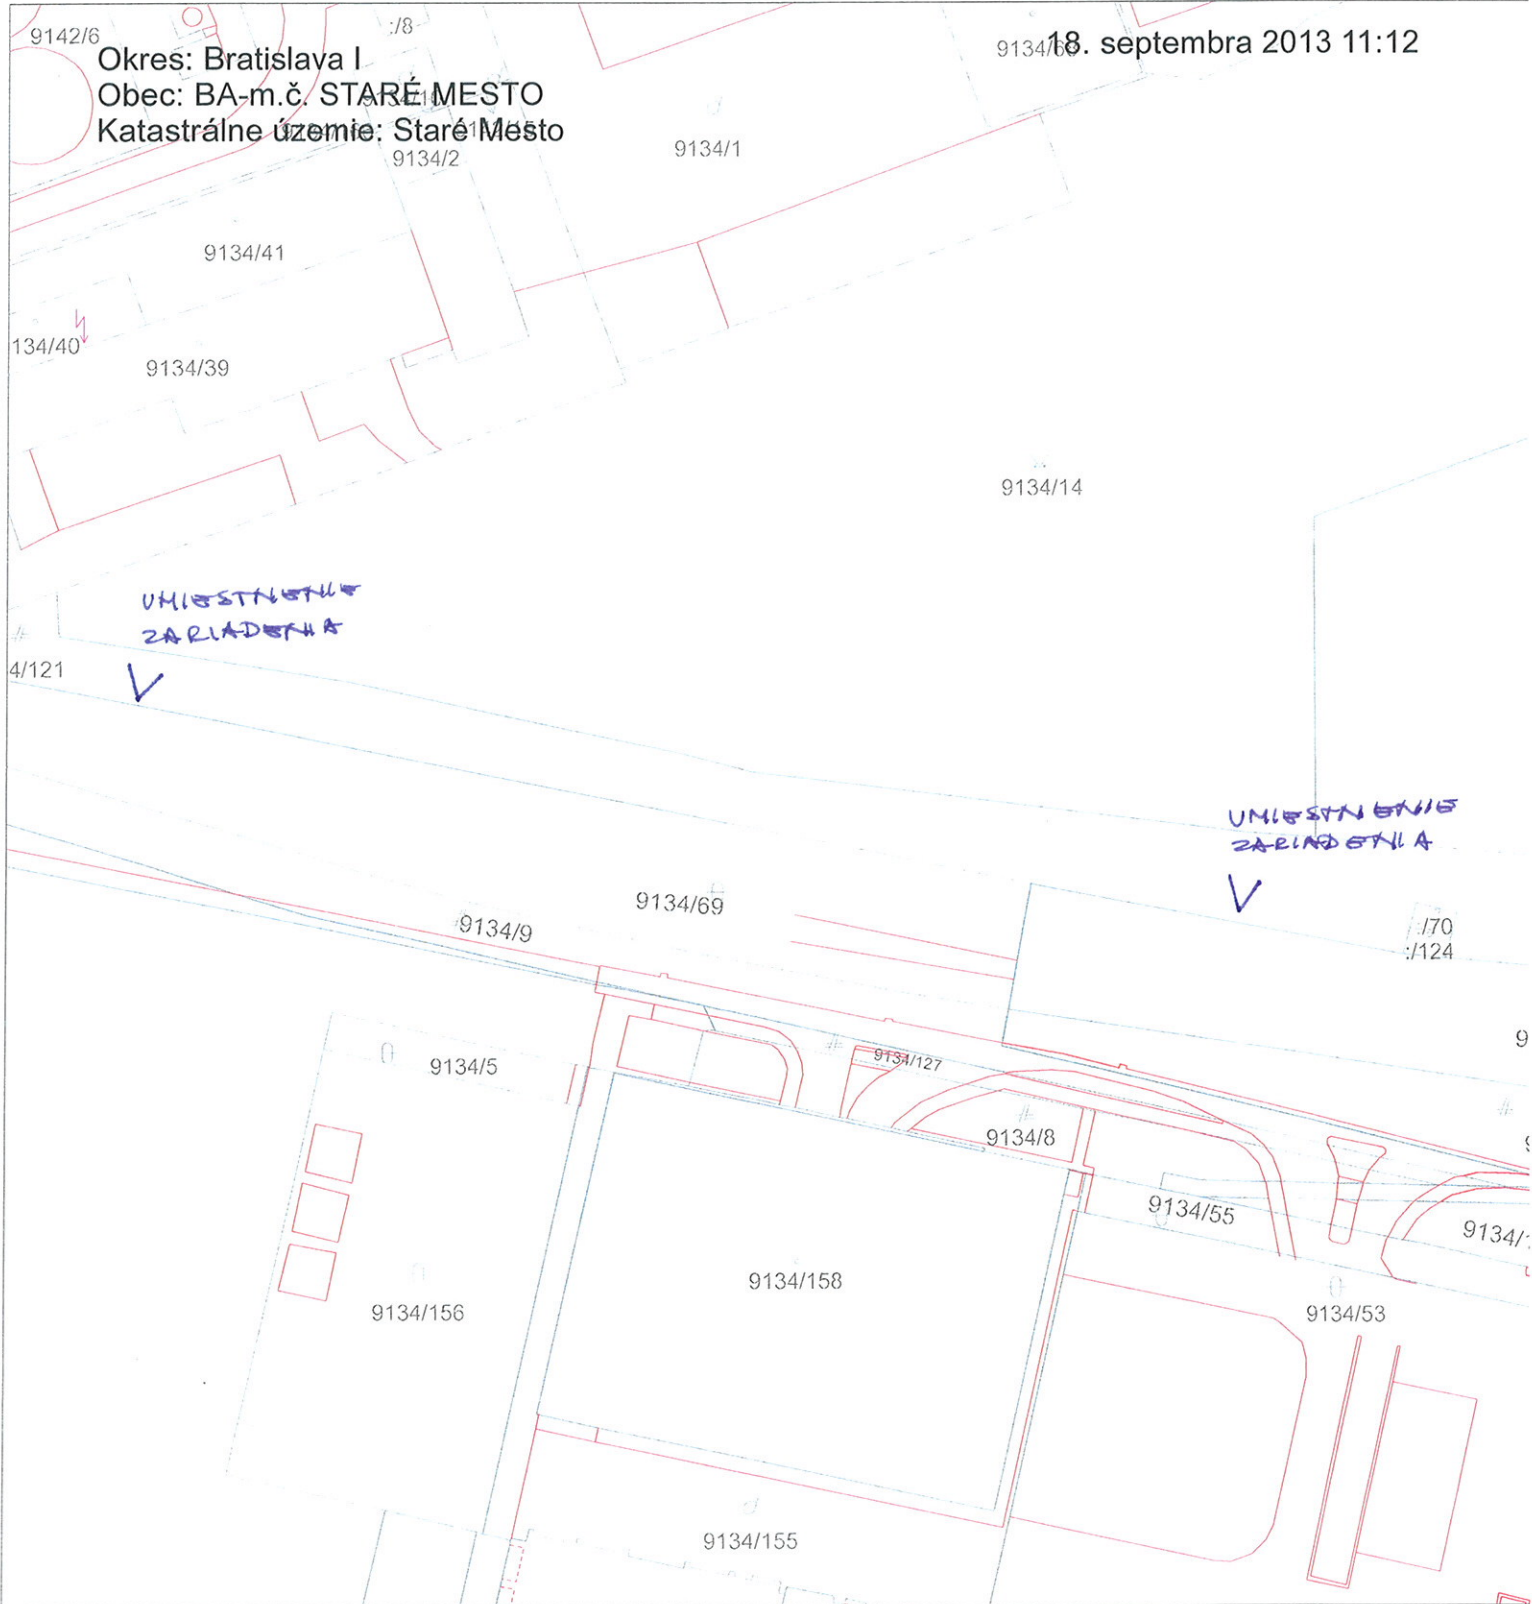

SCALE 1 : 1 000

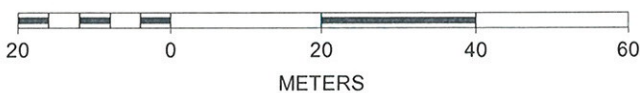


GKÚ Bratislava
Informatívna kópia z mapy
Vytvorené cez katastrálny portál

26

Okres: Bratislava I
Obec: BA-m.č. STARÉ MESTO
Katastrálne územie: Staré Mesto

18. septembra 2013 11:12

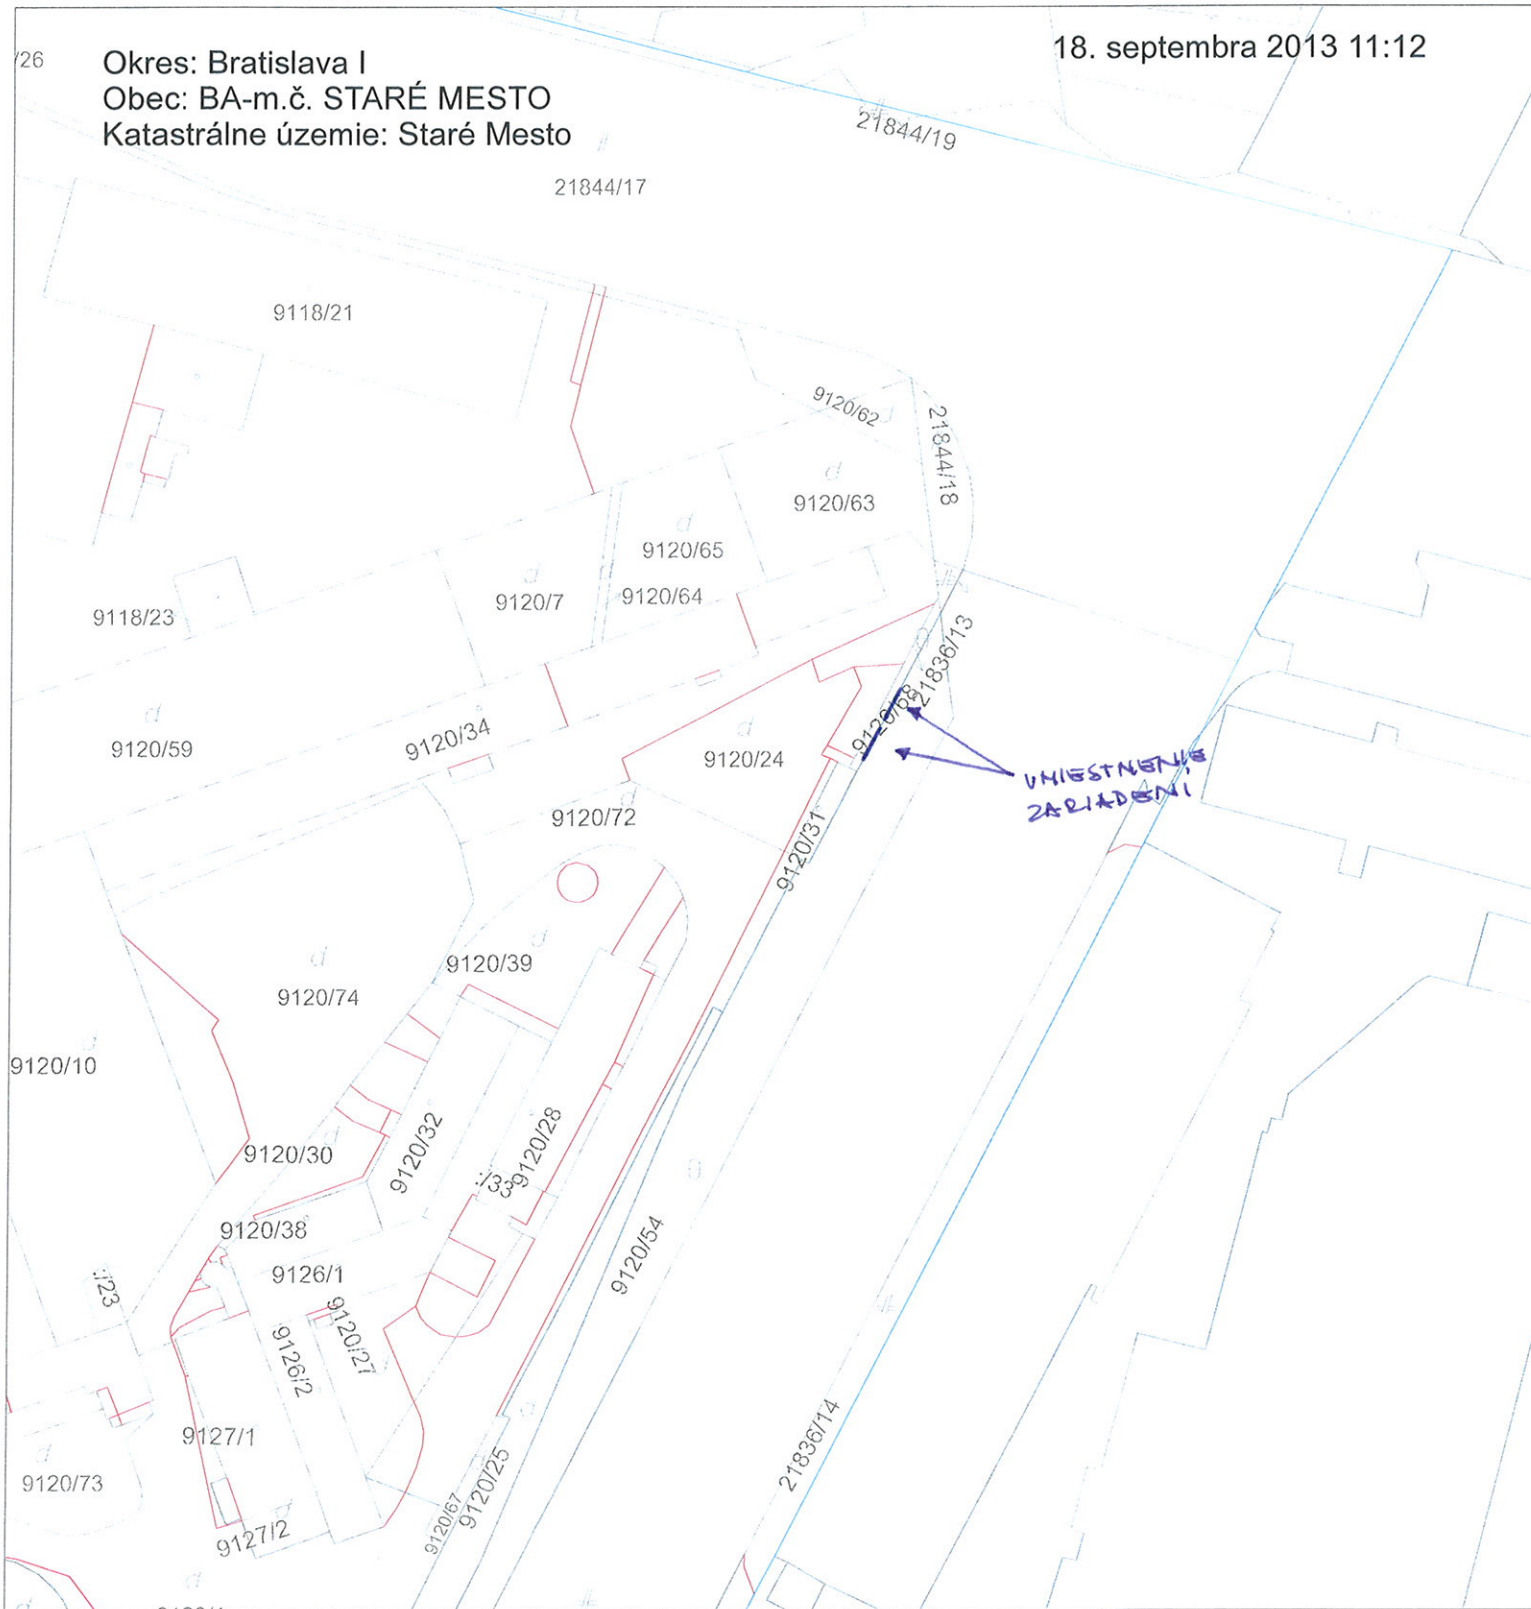

SCALE 1 : 1 000

